





AKTUÁLNÍ PŘEHLED VYSTAVNÍCH PLOCH

AKTUALIZACE KE DNI: 19. prosince 2018

Číslo expozice	Výměra plochy	Vystavovatel	Příslušenství
1	12 m2 (4x3 m)	sanofi-aventis	2x bezplatná registrace, 2x stůl, 4x židle, elektrická přípojka 230 V/16A/3 kW
2	12 m2 (4x3 m)	Pfizer	2x bezplatná registrace, 2x stůl, 4x židle, elektrická přípojka 230 V/16A/3 kW
3	12 m2 (4x3 m)	Merck Sharpe & Dohme	2x bezplatná registrace, 2x stůl, 4x židle, elektrická přípojka 230 V/32A/ 10 kW
4	12 m2 (4x3 m)	Eli Lilly	2x bezplatná registrace, 2x stůl, 4x židle, elektrická přípojka 230 V/16A/3 kW
5	12 m2 (4x3 m)	Amgen	2x bezplatná registrace, 2x stůl, 4x židle, elektrická přípojka 230 V/16A/3 kW
6	12 m2 (4x3 m)	Novartis	2x bezplatná registrace, 2x stůl, 4x židle, elektrická přípojka 230 V/16A/3 kW
7	8 m2 (3x2,7 m)	Medac GmbH	2x bezplatná registrace, 1x stůl, 2x židle, elektrická přípojka 230 V/16A/3 kW
8	16 m2 (6x2,7 m)	AbbVie	2x bezplatná registrace, 1x stůl, 2x židle, elektrická přípojka 230 V/16A/3 kW
9	8 m2 (2x4 m)	IBI	2x bezplatná registrace, 1x stůl, 2x židle, elektrická přípojka 230 V/16A/3 kW
10	8 m2 (1,5x5,4 m)	Amgen	2x bezplatná registrace, 1x stůl, 2x židle, elektrická přípojka 230 V/16A/3 kW
11	4 m2 (2,7x1,5 m)	Glynn Brothers Chemicals Prague	2x bezplatná registrace, 1x stůl, 2x židle
12	8 m2 (1,5x5,4 m)	Egis Praha	2x bezplatná registrace, 1x stůl, 2x židle, elektrická přípojka 230 V/32A/ 3 kW
14	8 m2 (1,5x5,3 m)	Biogen	2x bezplatná registrace, 1x stůl, 2x židle, elektrická přípojka 230 V/16A/3 kW
15	8 m2 (4x2 m)	Sandoz	2x bezplatná registrace, 1x stůl, 2x židle, elektrická přípojka 230 V/16A/3 kW
16	8 m2 (5,3x1,5 m)	Mylan Pharmaceuticals	2x bezplatná registrace, 1x stůl, 2x židle, elektrická přípojka 230 V/16A/3 kW
17	4 m2 (2x2 m)	Accord Healthcare	2x bezplatná registrace, 1x stůl, 2x židle
18	6 m2 (3x2 m)	UCB	2x bezplatná registrace, 1x stůl, 2x židle
19	2 m2 (2x1 m)	GRADA Publishing	1x stůl, 2x židle
20	3 m2 (2x1,5 m)	PharmaSwiss	2x bezplatná registrace, 1x stůl, 2x židle
21	10 m2 (5x2 m)	Angelini Pharma	2x bezplatná registrace, 1x stůl, 2x židle, elektrická přípojka 230 V/16A/3 kW
23	3 m2 (2x1,5 m)	NORDIC Pharma	2x bezplatná registrace, 1x stůl, 2x židle
24	3 m2 (2x1,5 m)	Medical Tribune CZ	2x bezplatná registrace, 1x stůl, 2x židle
25	12 m2 (4x3 m)	Roche	2x bezplatná registrace, 2x stůl, 4x židle, elektrická přípojka 230 V/16A/3 kW
26	4 m2 (2,7x1,5 m)	Krka	2x bezplatná registrace, 1x stůl, 2x židle
27	3 m2 (2x1,5 m)	SOBI	2x bezplatná registrace, 1x stůl, 2x židle
28	4 m2 (2,7x1,5 m)	Revma Liga ČR	2x bezplatná registrace, 1x stůl, 2x židle, elektrická přípojka 230 V/16A/3 kW

PLÁN DOPROVODNÉ VÝSTAVY

Poslední aktualizace: 19. prosince 2018

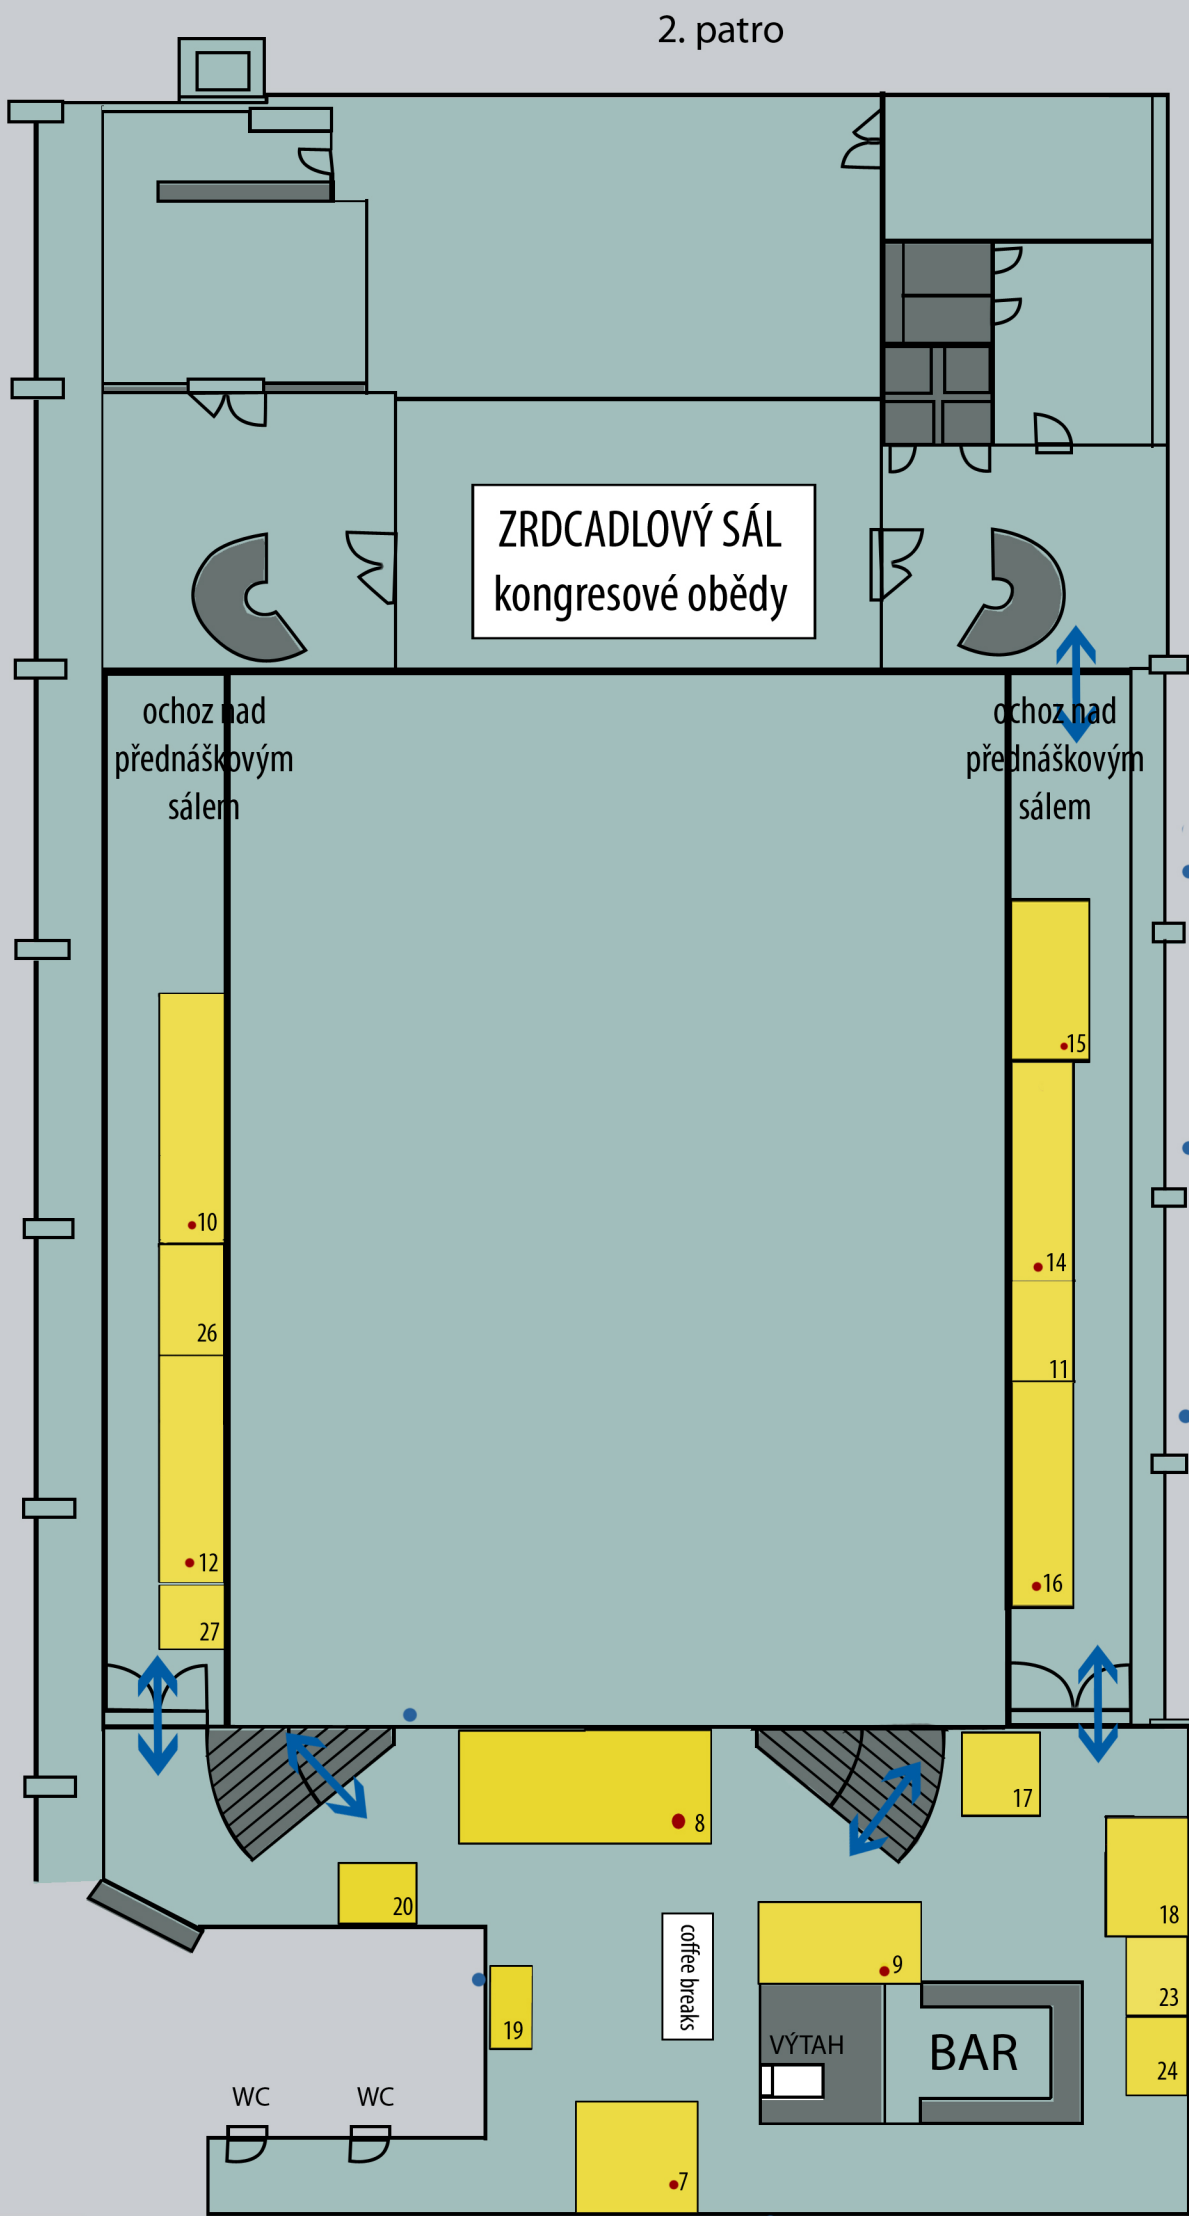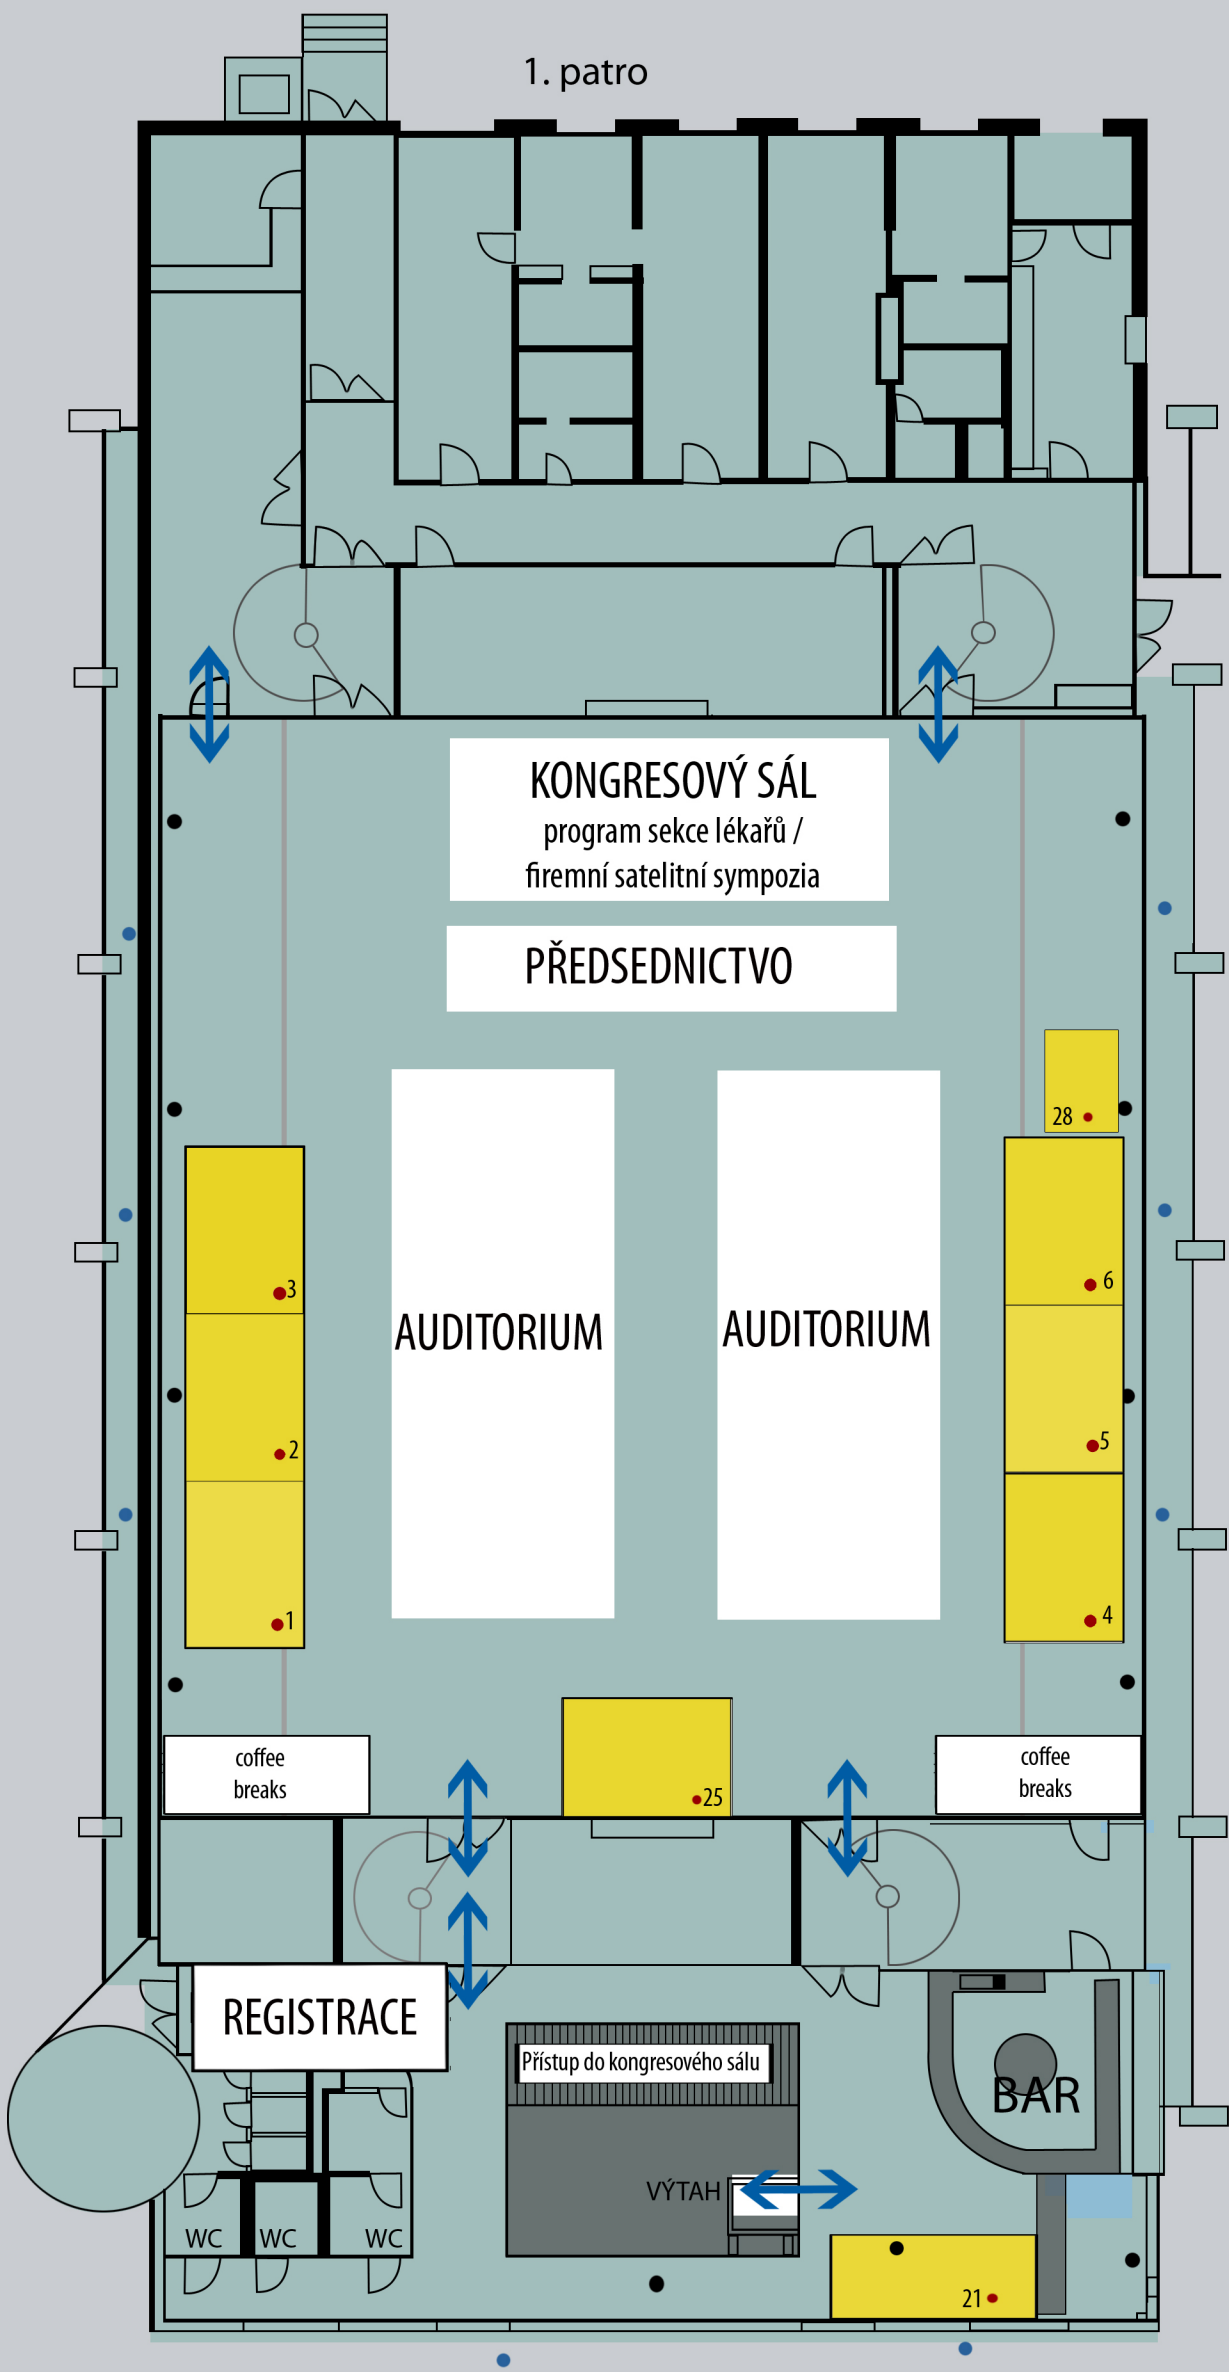

Sekce zdravotnických
pracovníků v nelékařských
profesích
Hotel Zlatá Hvězda - Sál Hejtman